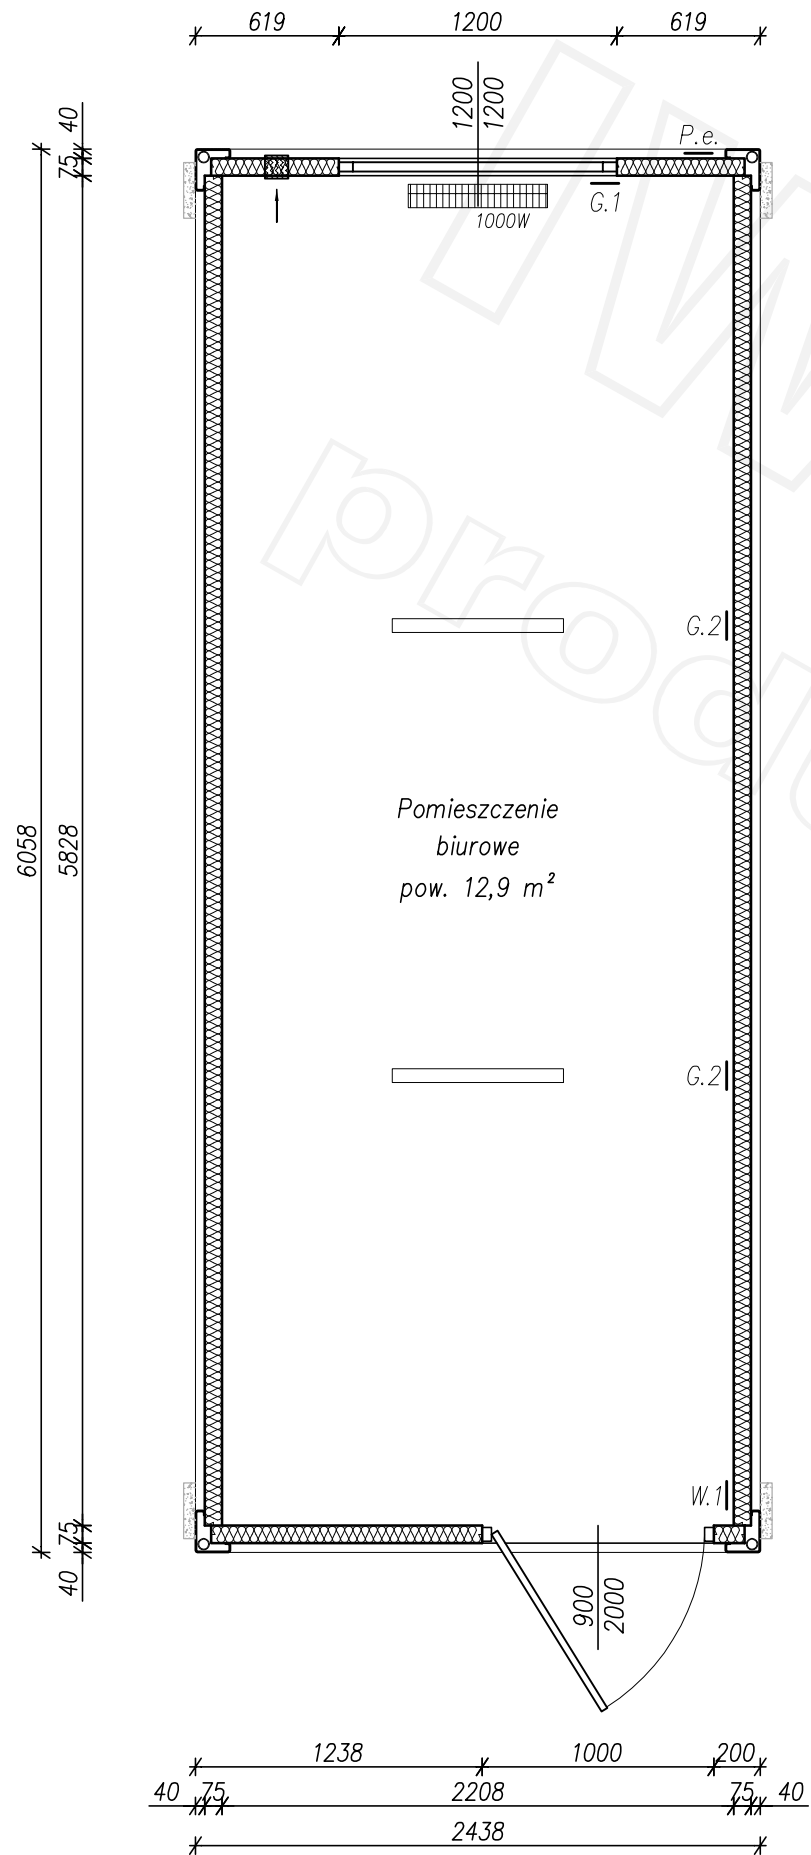


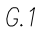
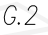
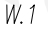
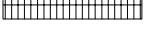



Kontener stalowy BIUROWY



-  KRATKA WENTYLACYJNA
-  PRZYŁĄCZE ELEKTRYCZNE
-  G.1 GNAZDO POJEDYNCZE
-  G.2 GNAZDO PODWÓJNE
-  W.1 WYŁĄCZNIK POJEDYNCZY
-  GRZEJNIK ELEKTRYCZNY
-  OŚWIETLENIE

